BAUWERK direkt

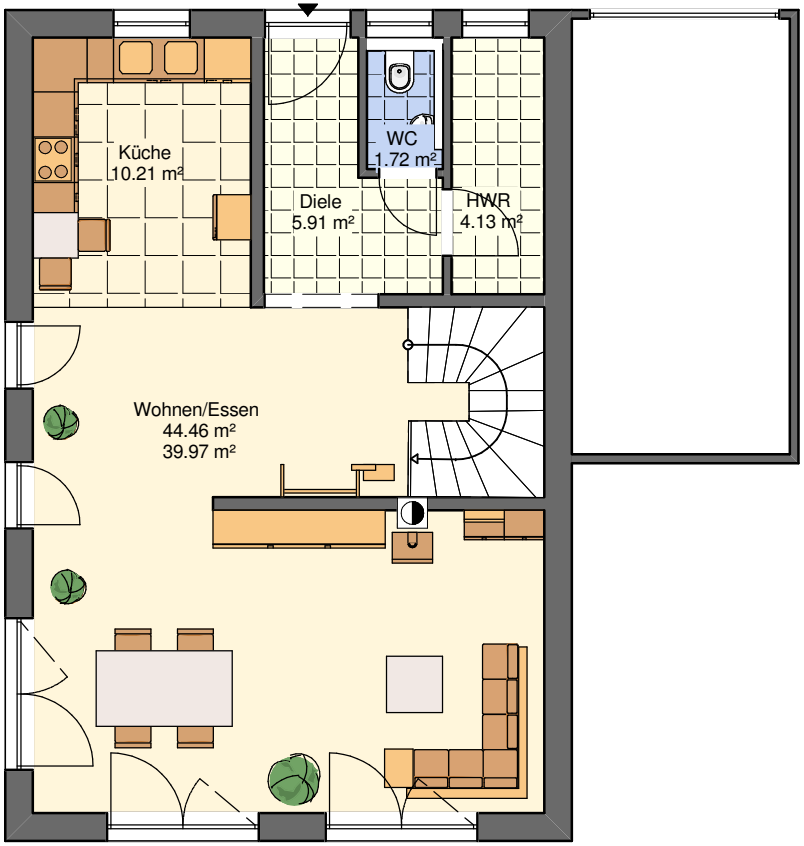

BAUWERK direkt

Planungsbüro Mebert mobil: **0172/3214007** tel: **09193/4951** mail: **info@bauwerk-direkt.de**

Bauvorh.: Einfamilienwohnhaus
Bauherr.:

Bauort.:

Maßstab.: 1:100 Erdgeschoss

Bearbeiter.: Datum.: 21.01.2013

Wohnflächen sind ca. Angaben und werden beim Bauantrag genau berechnet.
Räume in Spitzböden sind im Sinne der BayBo keine Wohnäume.

Diese Zeichnung nebst Unterlagen sind Eigentum des Planungsbüros Mebert und dürfen ohne Zustimmung weder vervielfältigt noch unbefugten Dritten zugänglich gemacht werden. Die Pläne sowie 3D- Animationen können Sonderausstattungen enthalten, welche im Angebot nicht aufgeführt werden.

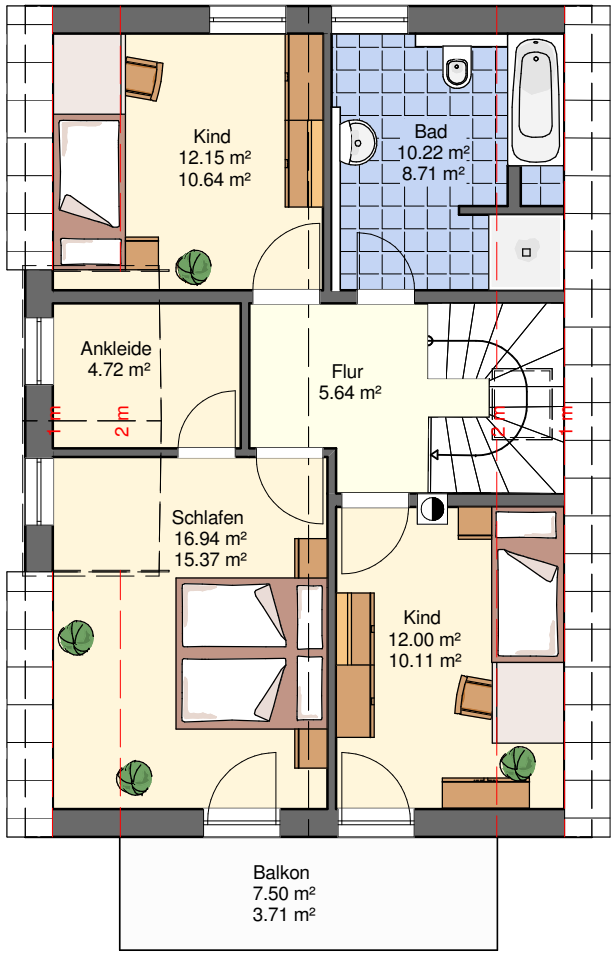

Planungsbüro Mebert mobil: **0172/3214007** tel: **09193/4951** mail: **info@bauwerk-direkt.de**

Bauvorh.: Einfamilienwohnhaus
Bauherr.:

Bauort.:

Maßstab.: 1:100 Dachgeschoss

Bearbeiter.: Datum.: 21.01.2013

Wohnflächen sind ca. Angaben und werden beim Bauantrag genau berechnet.
Räume in Spitzböden sind im Sinne der BayBo keine Wohnäume.

Diese Zeichnung nebst Unterlagen sind Eigentum des Planungsbüros Mebert und dürfen ohne Zustimmung weder vervielfältigt noch unbefugten Dritten zugänglich gemacht werden. Die Pläne sowie 3D- Animationen können Sonderausstattungen enthalten, welche im Angebot nicht aufgeführt werden.

Planungsbüro Mebert mobil: **0172/3214007** tel: **09193/4951** mail: **info@bauwerk-direkt.de**

Bauvorh.: Einfamilienwohnhaus

Bauherr.:

Bauort.:

Maßstab.: 1:100 Nordansicht

Bearbeiter.: Datum.: 21.01.2013

Wohnflächen sind ca. Angaben und werden beim Bauantrag genau berechnet.
Räume in Spitzböden sind im Sinne der BayBo keine Wohnäume.

Diese Zeichnung nebst Unterlagen sind Eigentum des Planungsbüros Mebert und dürfen ohne Zustimmung weder vervielfältigt noch unbefugten Dritten zugänglich gemacht werden. Die Pläne sowie 3D- Animationen können Sonderausstattungen enthalten, welche im Angebot nicht aufgeführt werden.

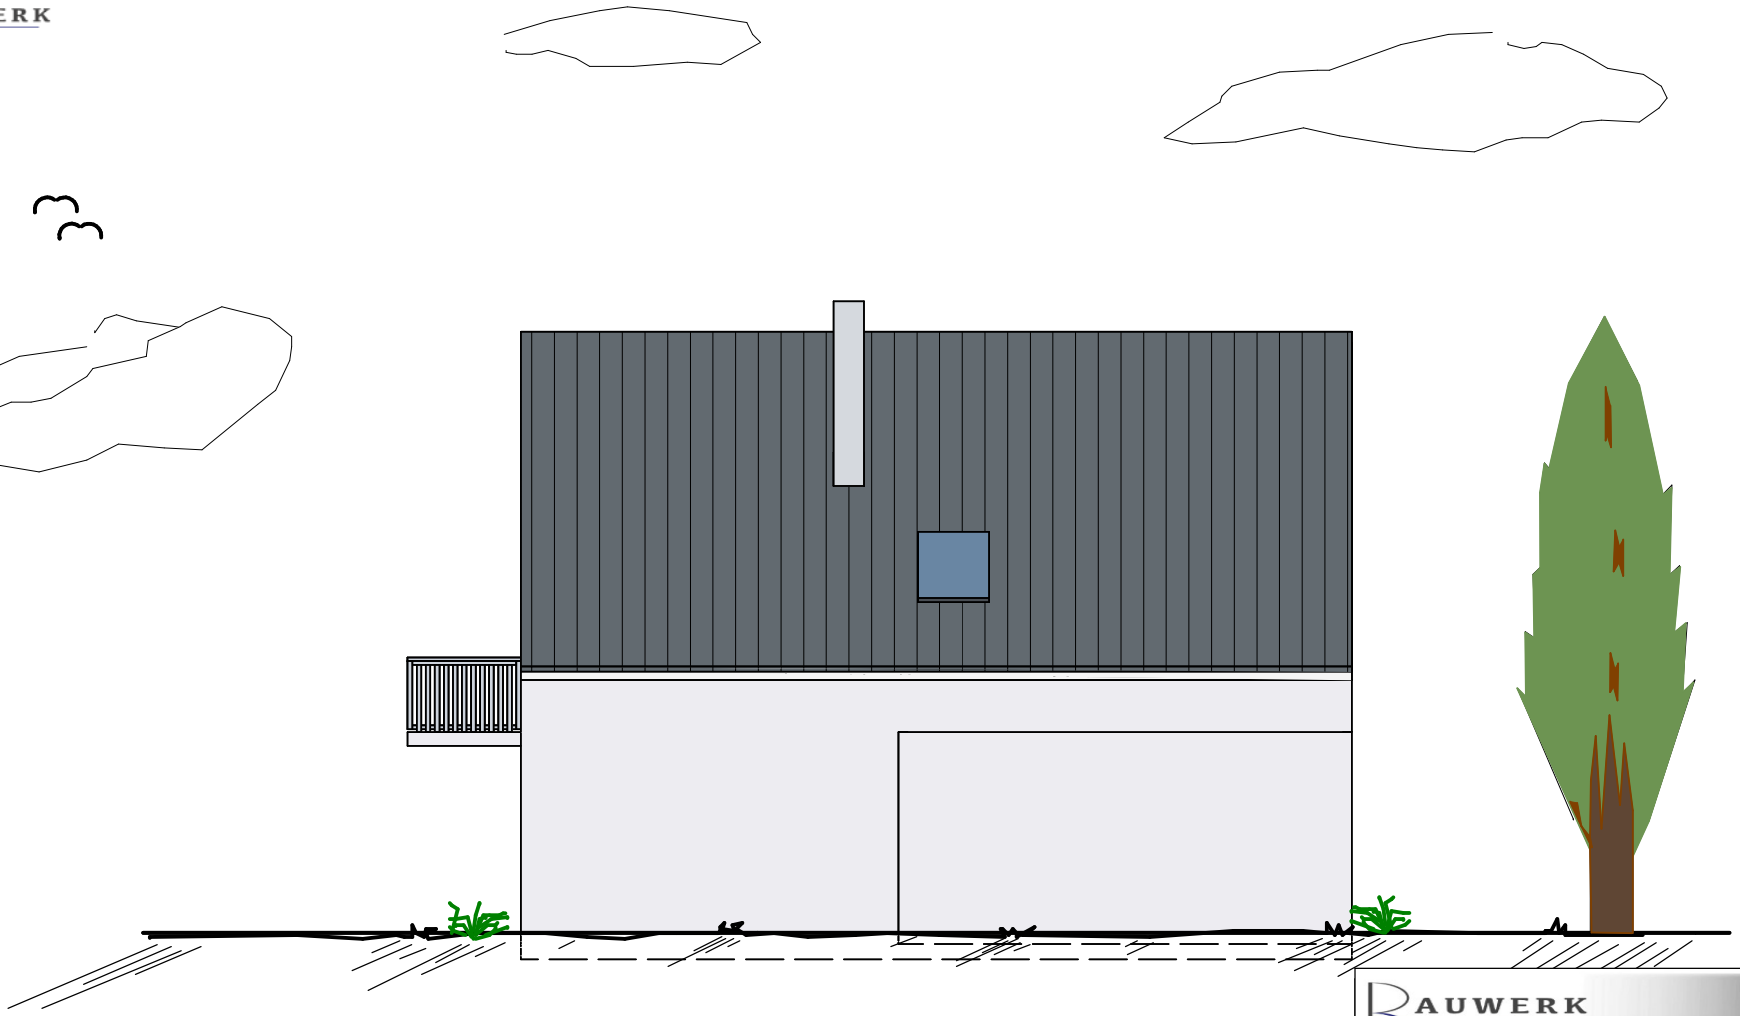

Planungsbüro Mebert mobil: **0172/3214007** tel: **09193/4951** mail: **info@bauwerk-direkt.de**

Bauvorh.: Einfamilienwohnhaus

Bauherr.:

Bauort.:

Maßstab.: 1:100 Ostansicht

Bearbeiter.: Datum.: 21.01.2013

Wohnflächen sind ca. Angaben und werden beim Bauantrag genau berechnet.
Räume in Spitzböden sind im Sinne der BayBo keine Wohnäume.

Diese Zeichnung nebst Unterlagen sind Eigentum des Planungsbüros Mebert und dürfen ohne Zustimmung weder vervielfältigt noch unbefugten Dritten zugänglich gemacht werden. Die Pläne sowie 3D- Animationen können Sonderausstattungen enthalten, welche im Angebot nicht aufgeführt werden.

Planungsbüro Mebert mobil: **0172/3214007** tel: **09193/4951** mail: **info@bauwerk-direkt.de**

Bauvorh.: Einfamilienwohnhaus

Bauherr.:

Bauort.:

Maßstab.: 1:100 Südansicht

Bearbeiter.: Datum.: 21.01.2013

Wohnflächen sind ca. Angaben und werden beim Bauantrag genau berechnet.
Räume in Spitzböden sind im Sinne der BayBo keine Wohnäume.

Diese Zeichnung nebst Unterlagen sind Eigentum des Planungsbüros Mebert und dürfen ohne Zustimmung weder vervielfältigt noch unbefugten Dritten zugänglich gemacht werden. Die Pläne sowie 3D- Animationen können Sonderausstattungen enthalten, welche im Angebot nicht aufgeführt werden.

BAUWERK direkt

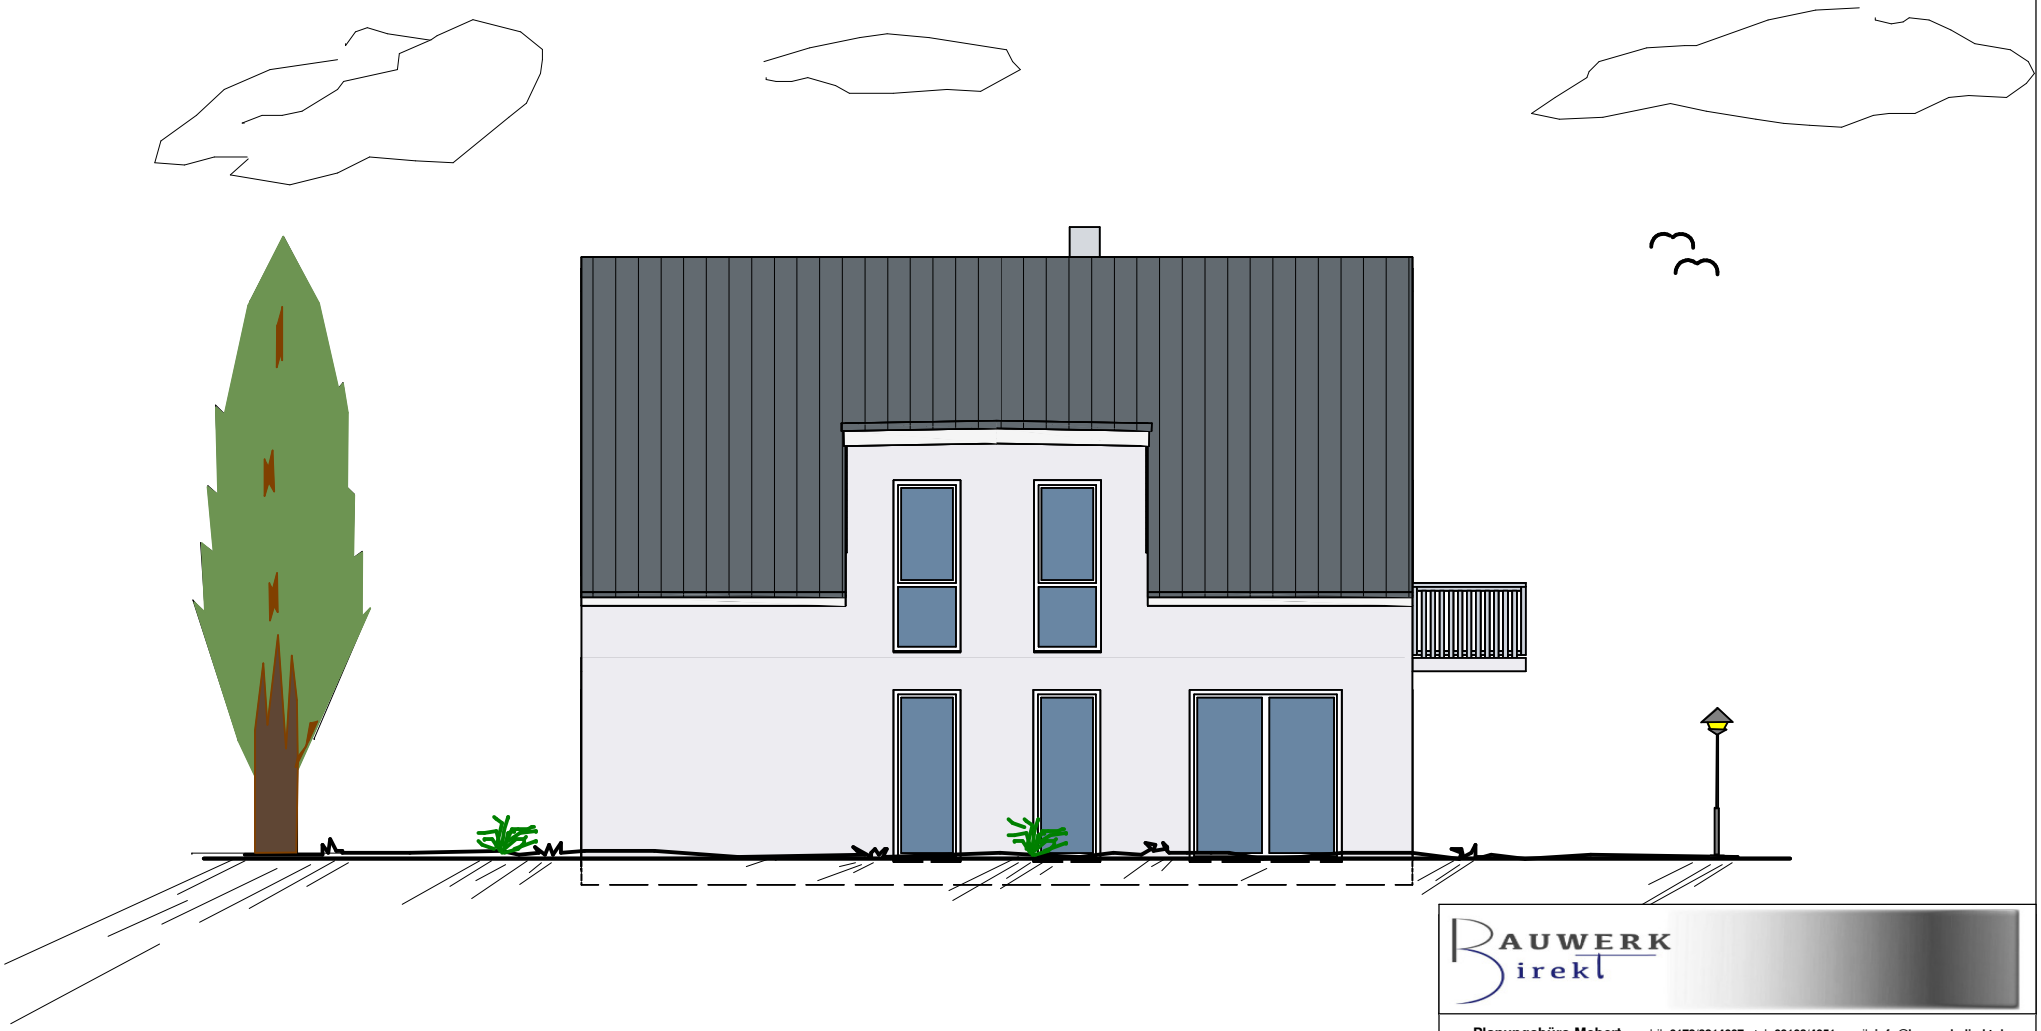

BAUWERK direkt

Planungsbüro Mebert mobil: **0172/3214007** tel: **09193/4951** mail: **info@bauwerk-direkt.de**

Bauvorh.: Einfamilienwohnhaus
Bauherr.:

Bauort.:

Maßstab.: 1:100 Westansicht

Bearbeiter.: Datum.: 21.01.2013

Wohnflächen sind ca. Angaben und werden beim Bauantrag genau berechnet.
Räume in Spitzböden sind im Sinne der BayBo keine Wohnäume.

Diese Zeichnung nebst Unterlagen sind Eigentum des Planungsbüros Mebert und dürfen ohne Zustimmung weder vervielfältigt noch unbefugten Dritten zugänglich gemacht werden. Die Pläne sowie 3D- Animationen können Sonderausstattungen enthalten, welche im Angebot nicht aufgeführt werden.

Zusammenfassung

Erdgeschoss	Nettogrundfläche [m²]	Wohnfläche [m²]
Diele	5,97	5,91
HWR	4,18	4,13
Küche	10,31	10,21
WC	1,74	1,72
Wohnen/Essen	44,46	39,97
Summe Erdgeschoss:	**66,67**	**61,95**

Dachgeschoss	Nettogrundfläche [m²]	Wohnfläche [m²]
Ankleide	4,77	4,72
Bad	10,22	8,71
Balkon	7,50	3,71
Flur	5,70	5,64
Kind	12,00	10,11
Kind	12,15	10,64
Schlafen	16,94	15,37
Summe Dachgeschoss:	**69,29**	**58,90**

	Nettogrundfläche [m²]	**Wohnfläche [m²]**
Gesamt-Summe:	**135,96**	**120,85**